



PLANTA BAJA
Esc: 1/50.

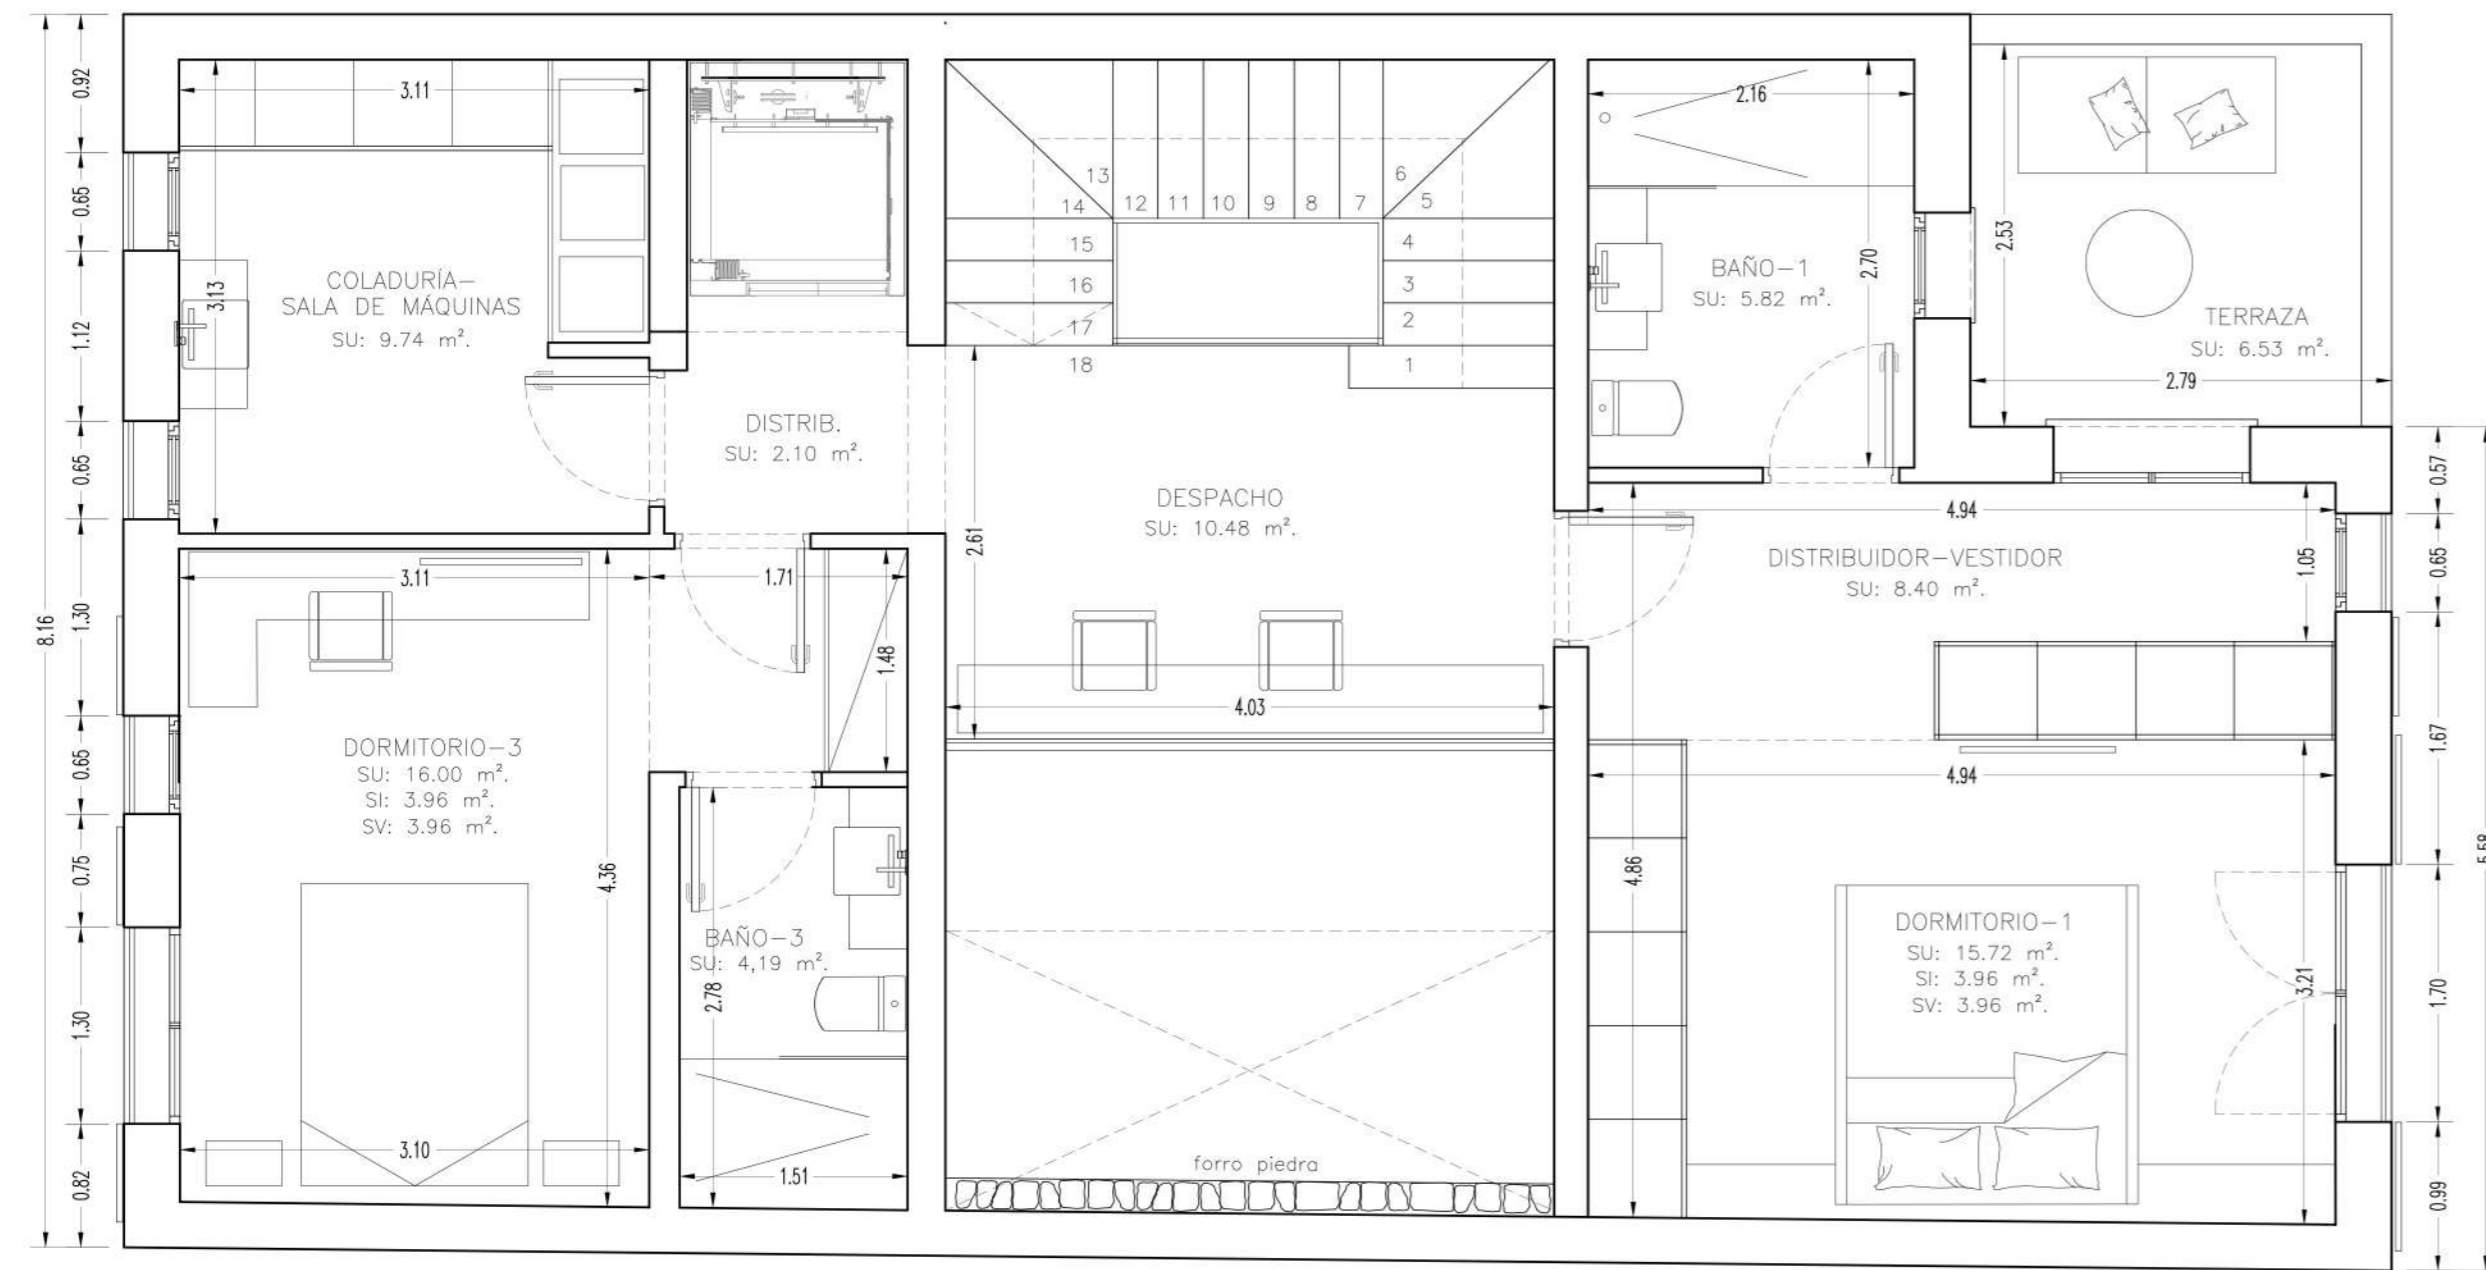

PLANTA PRIMERA
Esc: 1/50.

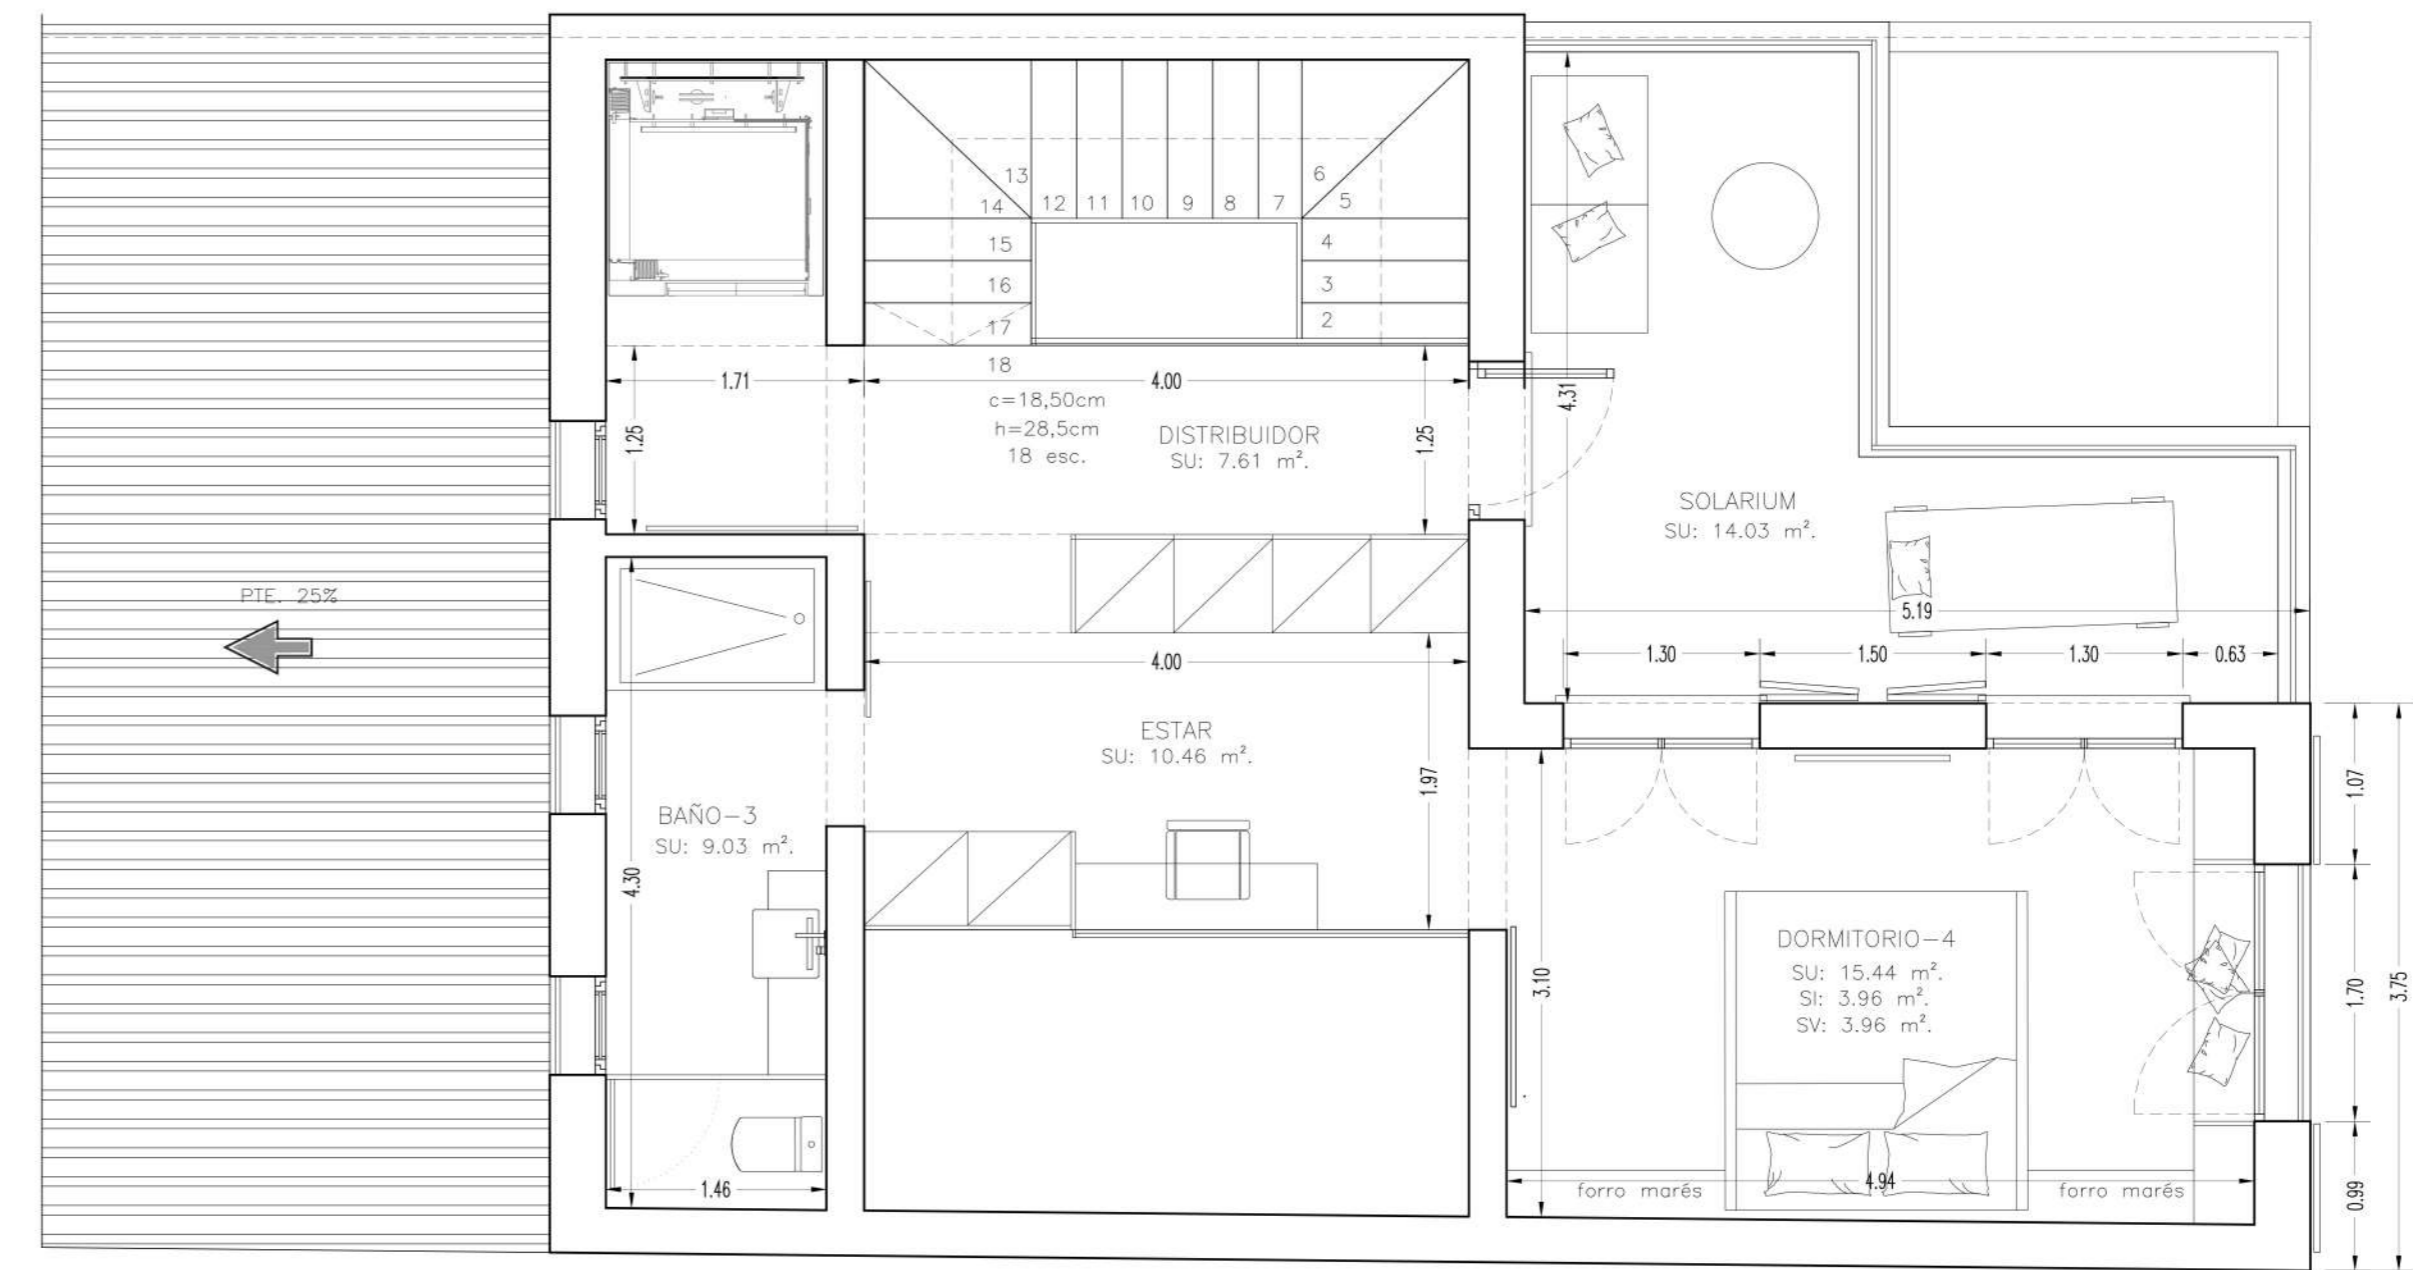

PLANTA SEGUNDA
Esc: 1/50.

SUPERFICIE DE PARCELA V3 390.96 m2.

SUPERFICIE ESPEJO DE AGUA PISCINA 30.00 m2.

CUADRO DE SUPERFICIES CONSTRUIDAS VIVIENDA 3

PLANTAS	SUPERFICIE		TOTAL
P. BAJA	Cerrada	118.97 m2.	118.97 m2.
	1/2 porches	---m2.	
P. PRIMERA	Cerrada	98.96 m2.	98.96 m2.
	1/2 porches	---m2.	
P. SEGUNDA	Cerrada	61.43 m2.	61.43 m2.
	1/2 porches	--- m2.	
TOTAL VIVIENDA:			279.36 m2.